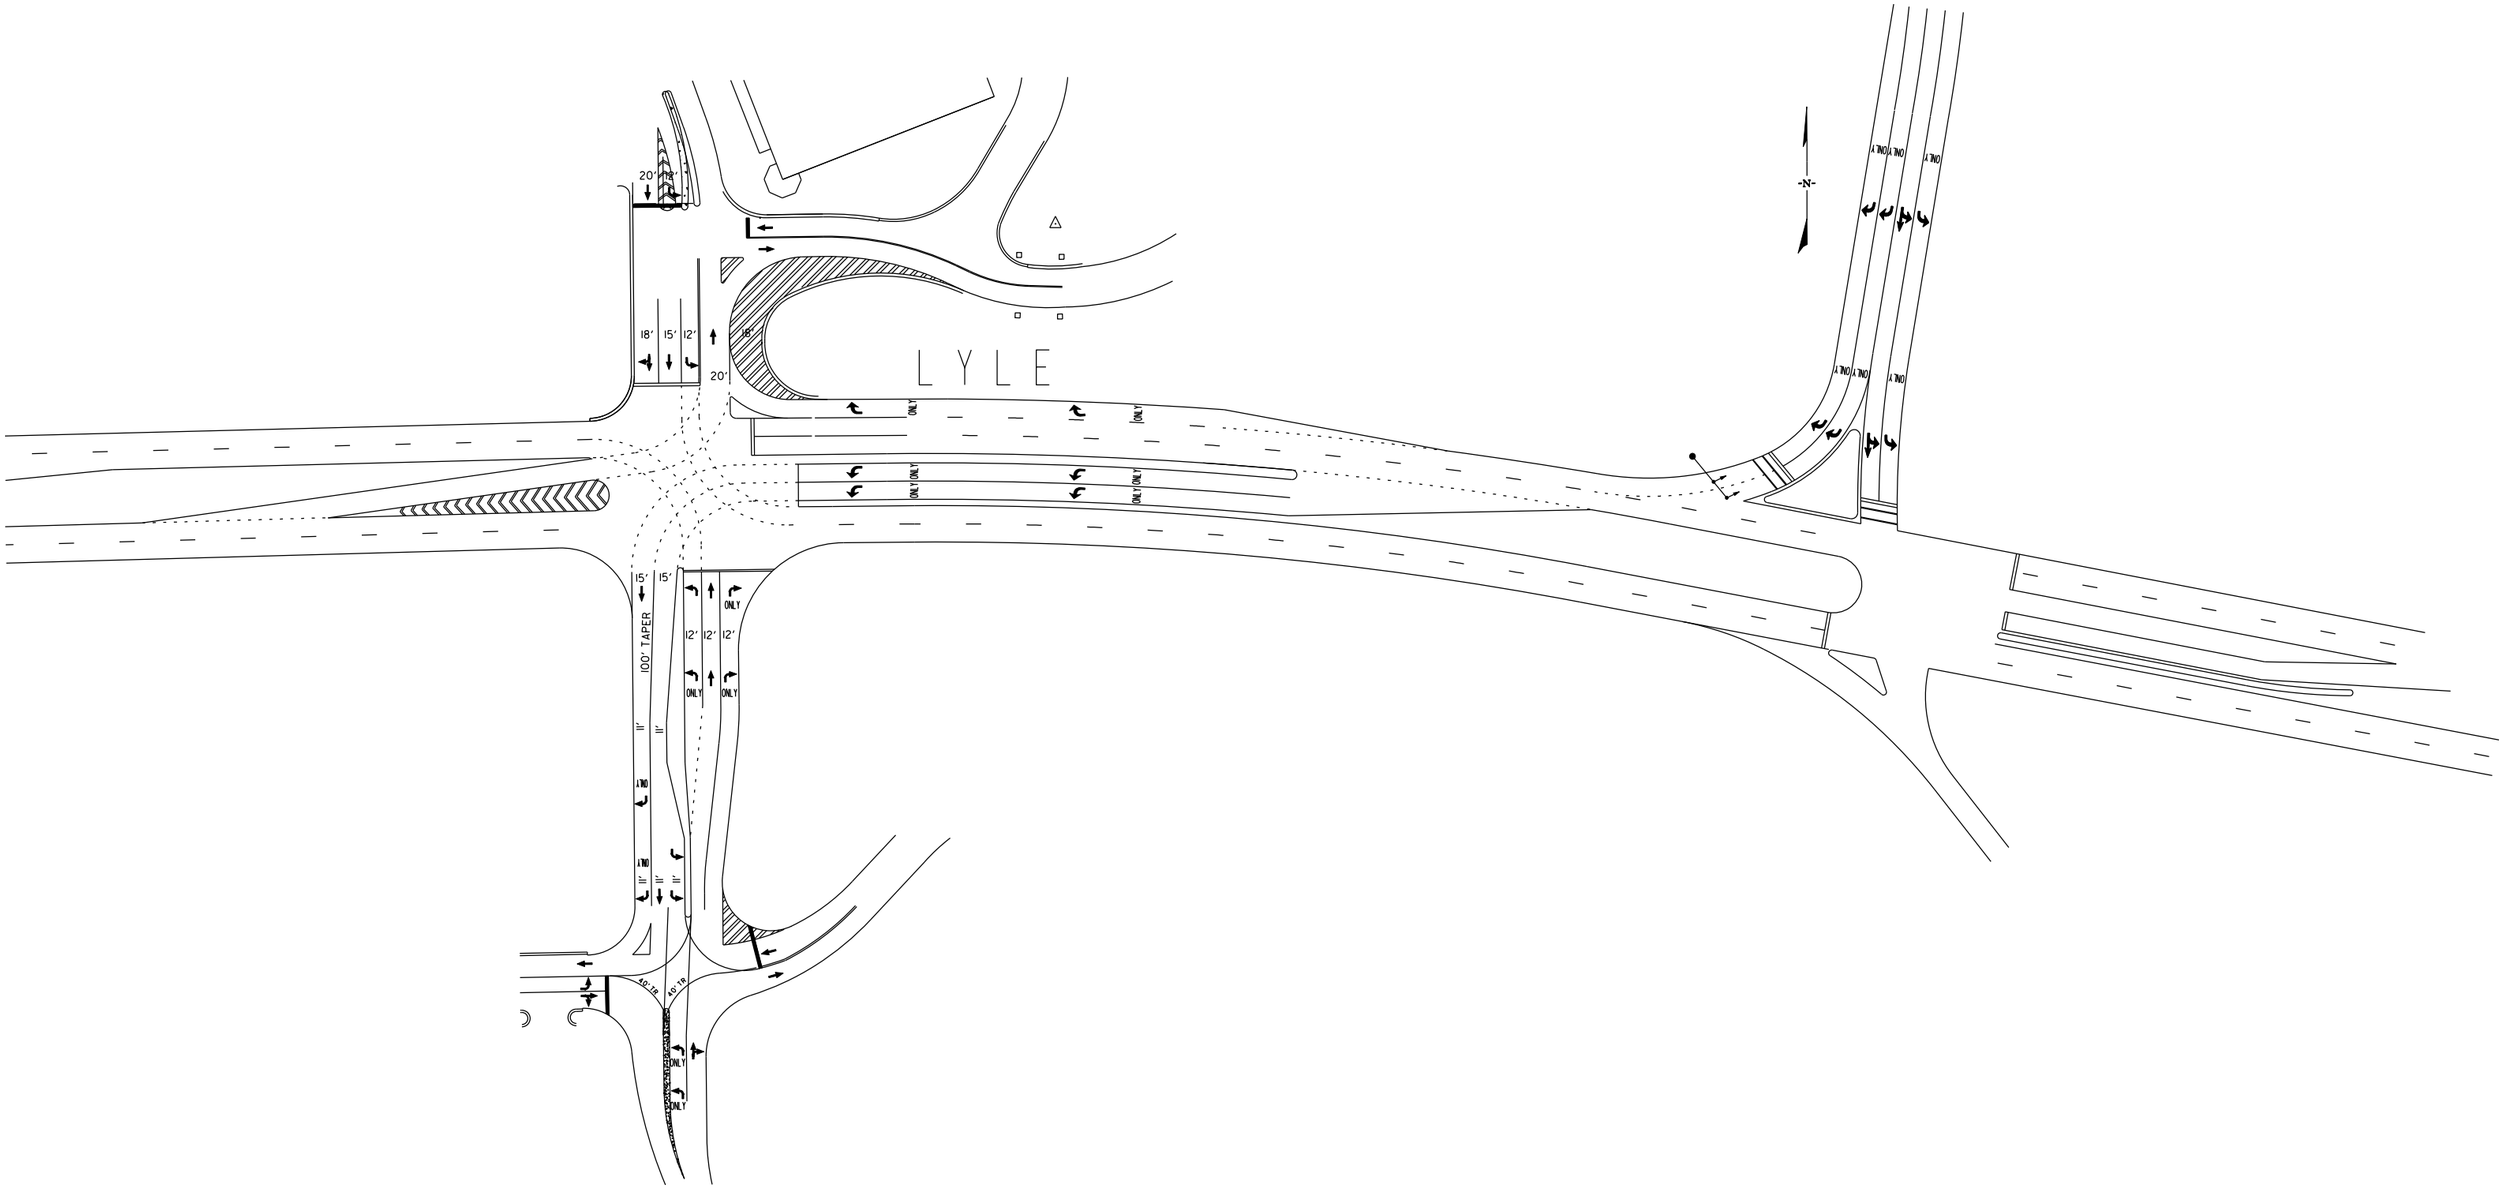
LYLE
-N-
20'
18'
15'
12'
11'
100' TAPER
ONLY
40'TR